
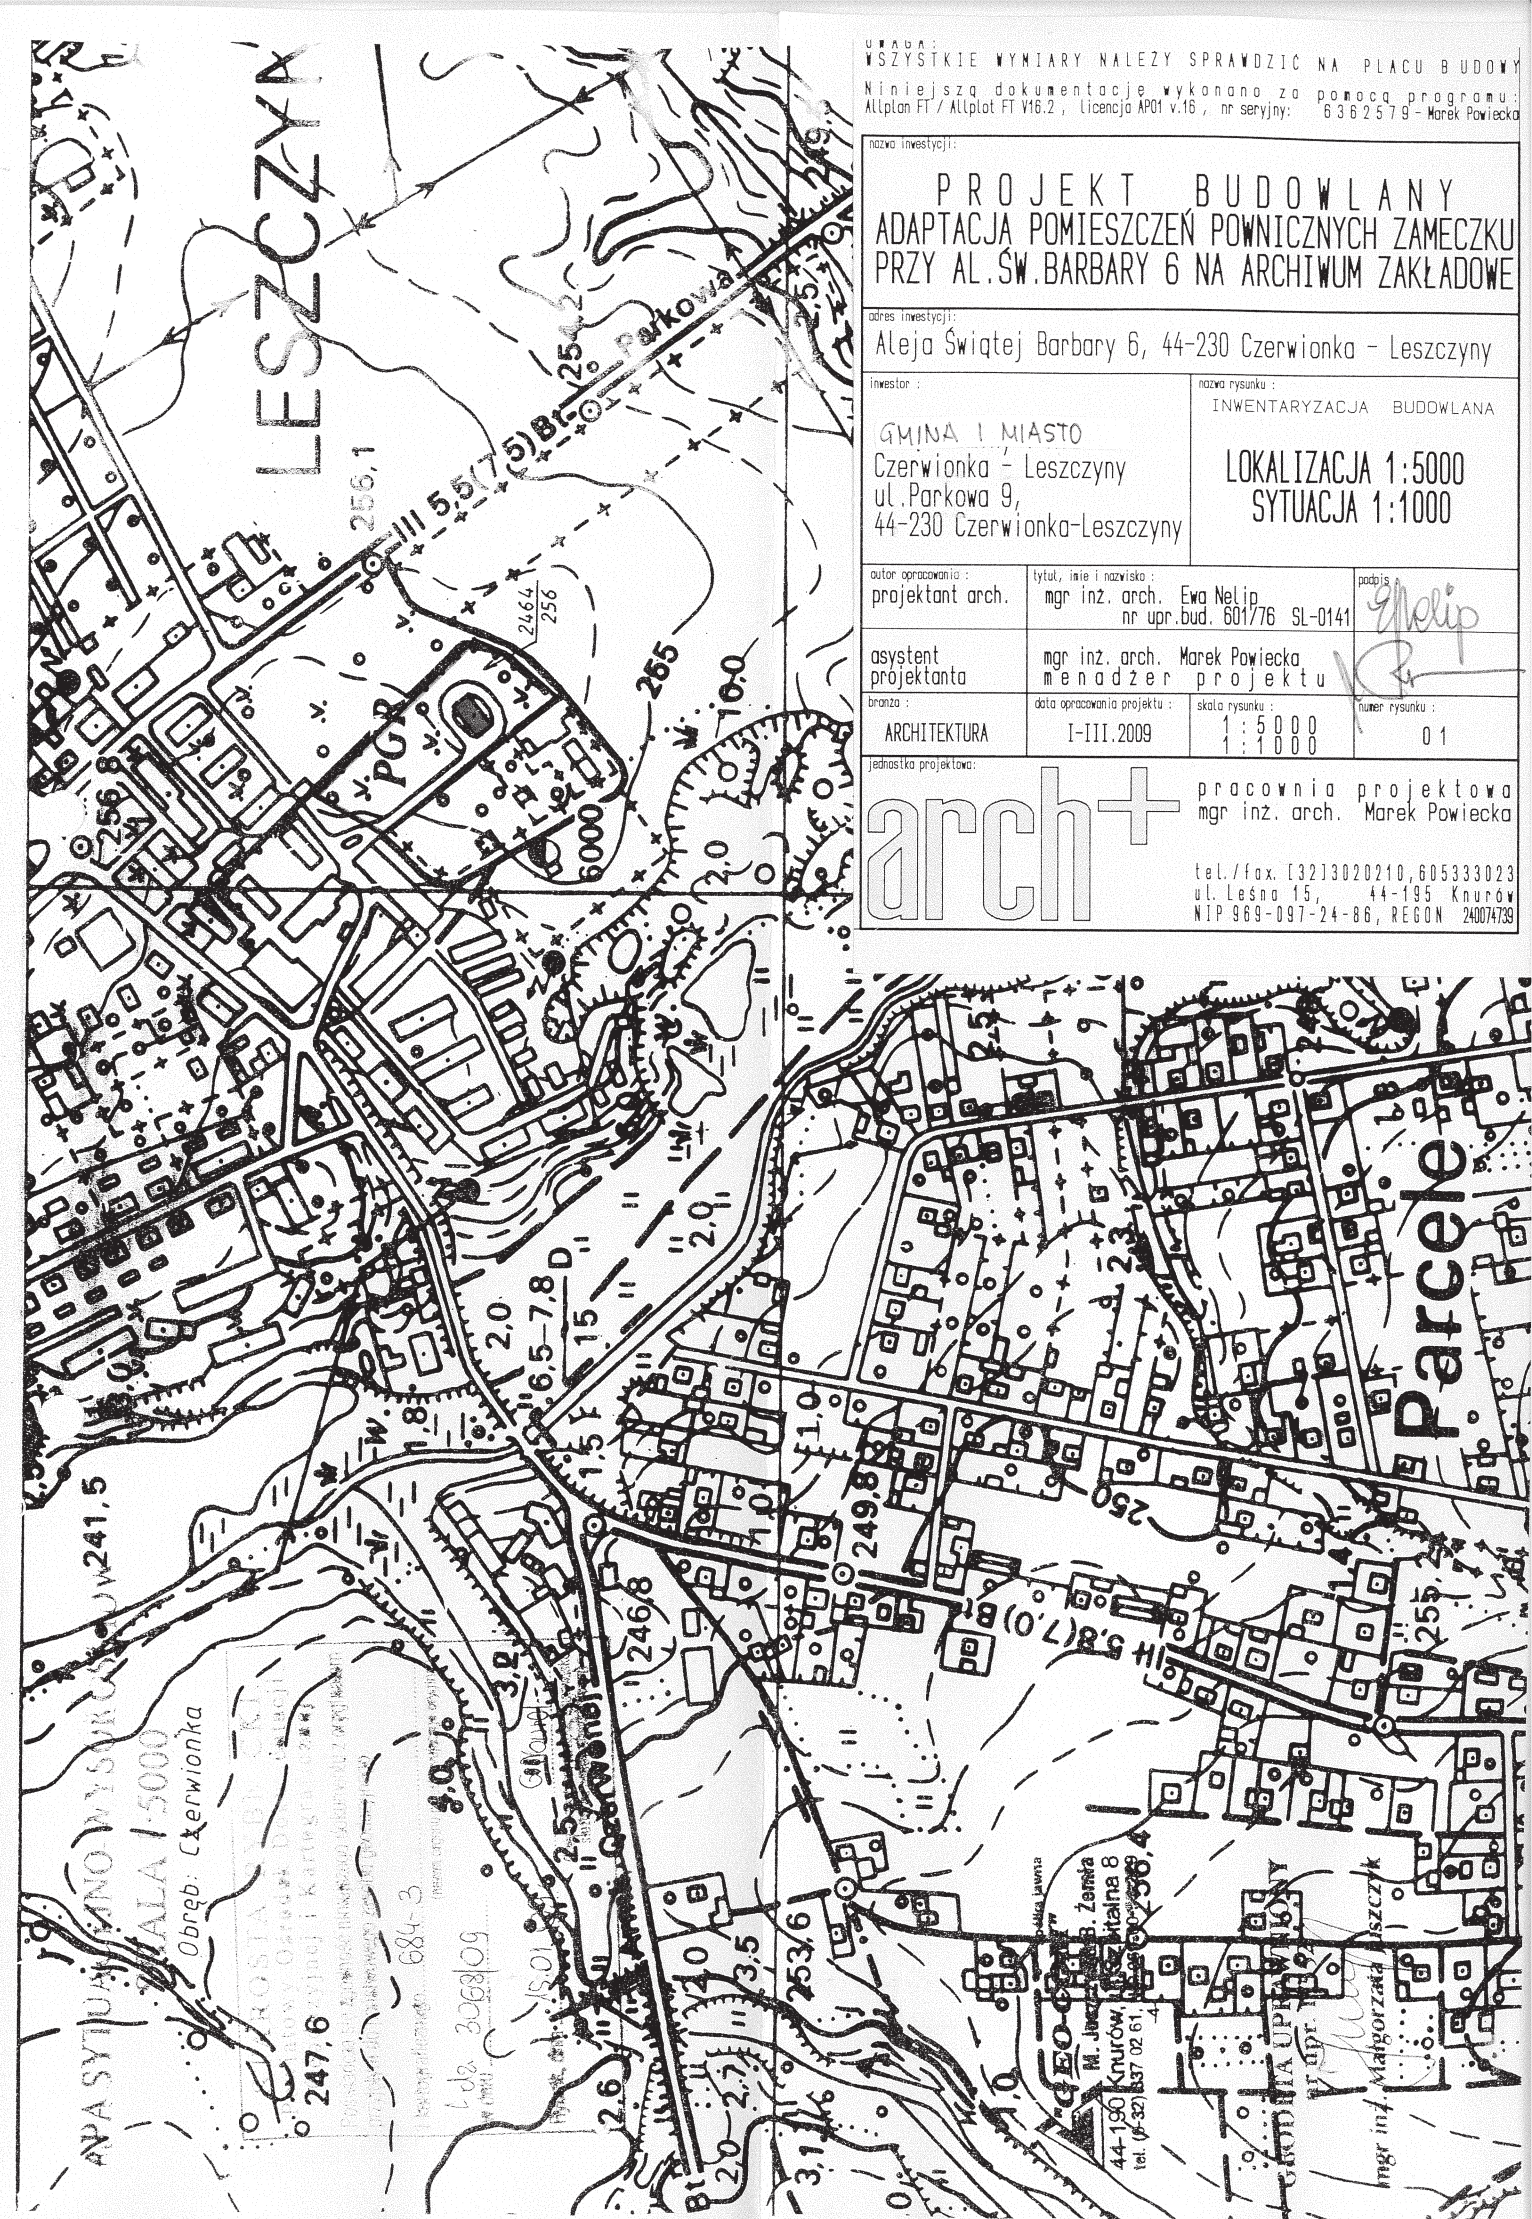


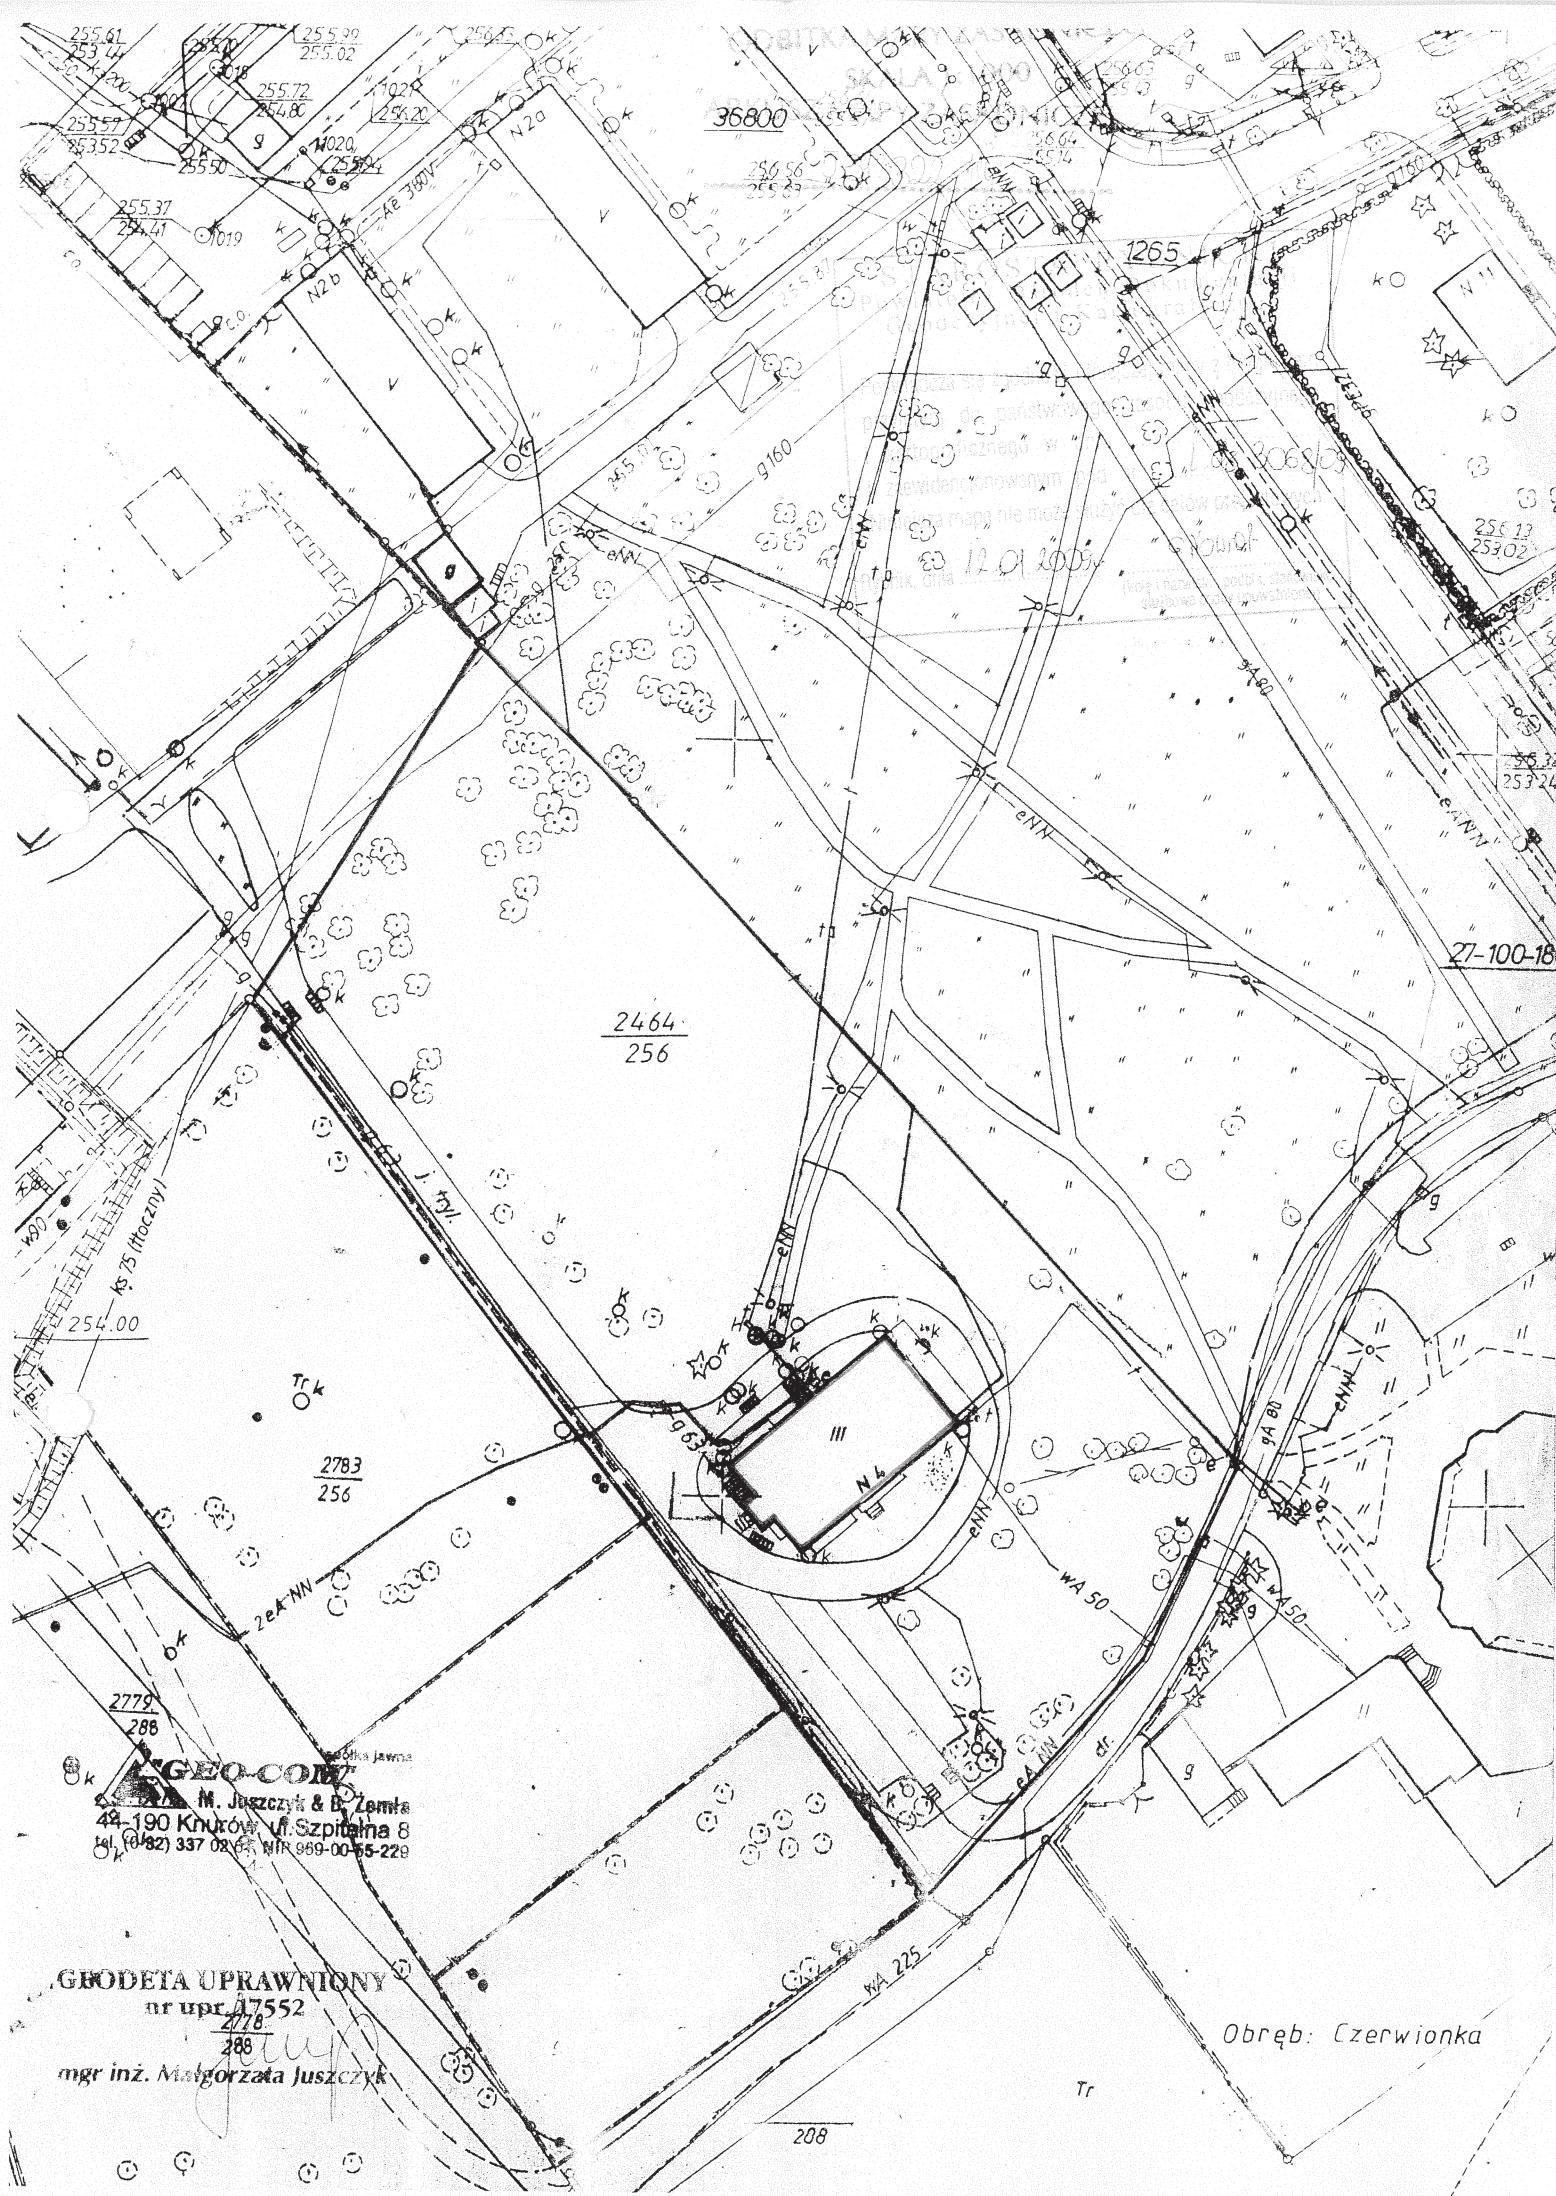

UWAGA: WSZYSTKIE WYMIARY NALEŻY SPRAWDZIĆ NA PLACU BUDOWY
 Niniejszą dokumentację wykonano za pomocą programu:
 Allplot FT / Allplot FT V16.2, Licencja AP01 v.16, nr seryjny: 6362579 - Marek Powiecka

nazwa inwestycji:
**PROJEKT BUDOWLANY
 ADAPTACJA POMIESZCZEŃ POWNICZNYCH ZAMECZKU
 PRZY AL. SW. BARBARY 6 NA ARCHIWUM ZAKŁADOWE**

adres inwestycji:
 Aleja Świętej Barbary 6, 44-230 Czerwionka - Leszczyny

inwestor:
 GMINA I MIASTO
 Czerwionka - Leszczyny
 ul. Parkowa 9,
 44-230 Czerwionka-Leszczyny

tytuł, inie i nazwisko:
 mgr inż. arch. Ewa Nelić
 nr upr. bud. 601/76 SL-0141

podpis:
 Nelić

LOKALIZACJA 1:5000
 SYTUACJA 1:1000

autor opracowania:
 projektant arch.

mgr inż. arch. Marek Powiecka
 menadżer projektu

asystent projektanta

data opracowania projektu:
 I-III.2009


skala rysunku:
 1:5000
 1:1000

numer rysunku:
 01

jednostka projektowa:
arch+
 pracownia projektowa
 mgr inż. arch. Marek Powiecka

tel./fax. [32] 3020210, 605333023
 ul. Leśna 15, 44-195 Knurów
 NIP 969-097-24-86, REGON 240074739

RZUT PIWNIC poziom - 3,07m

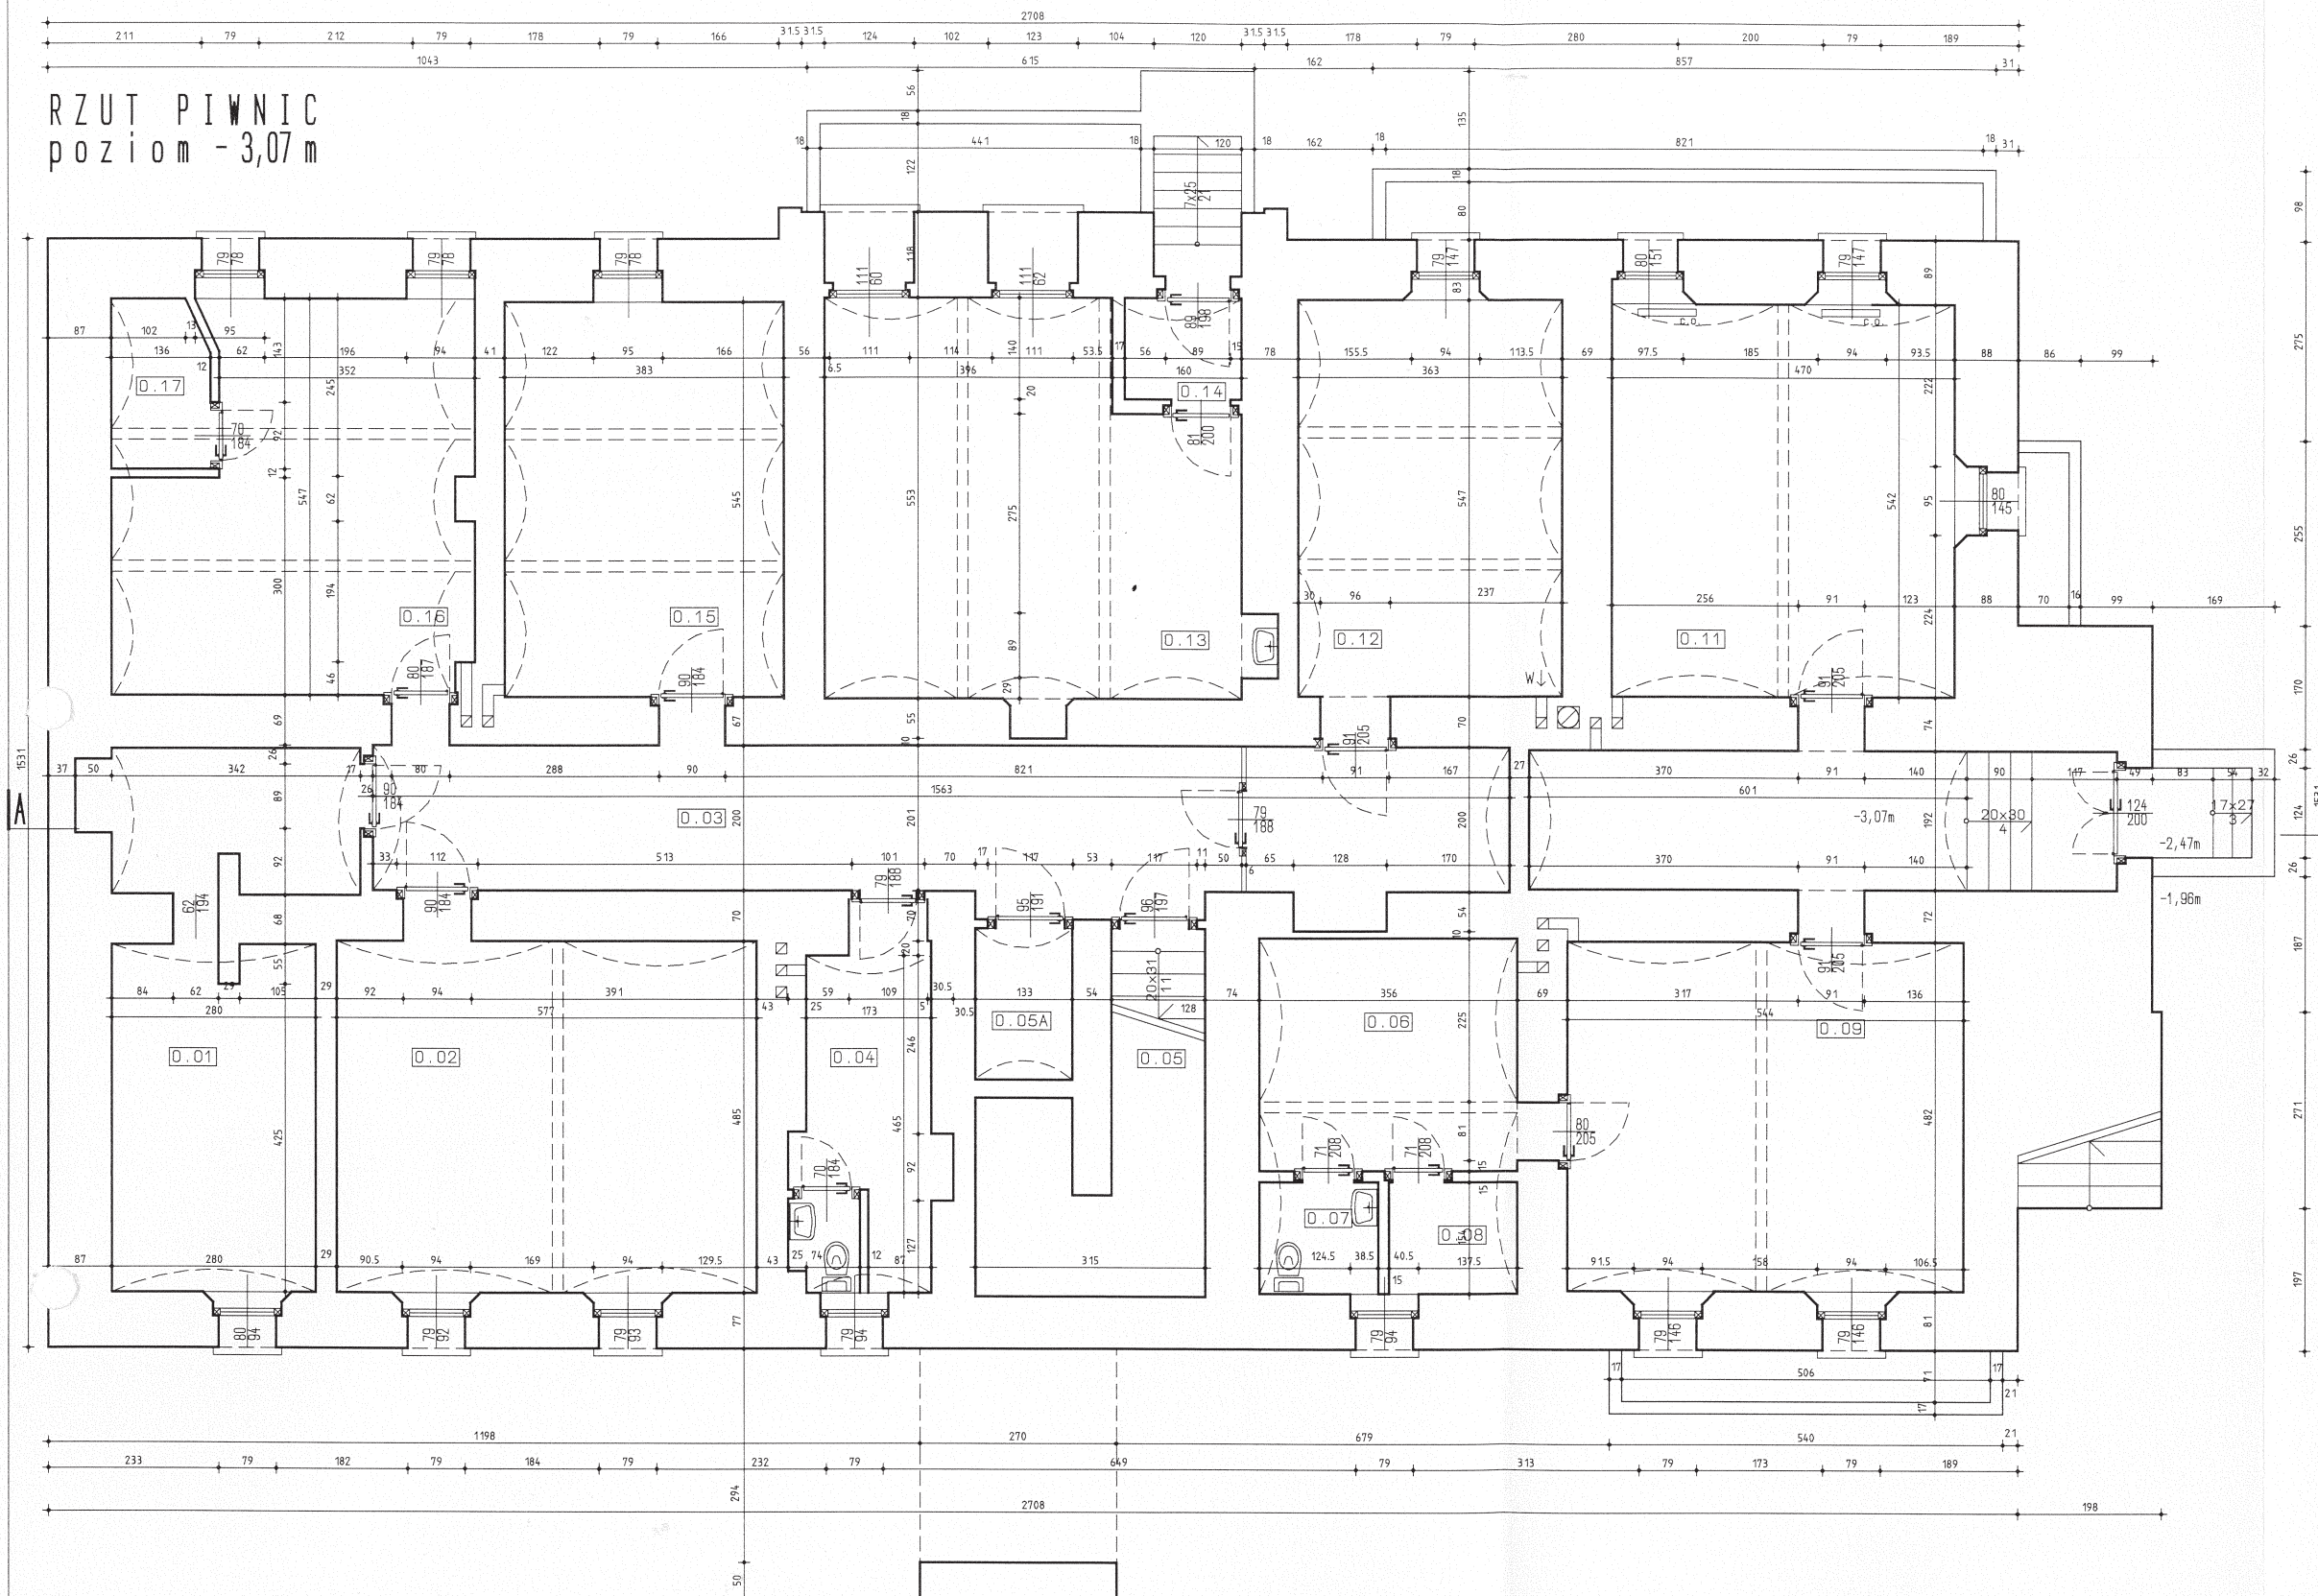

ZESTAWIENIE POWIERZCHNI POMIESZCZEN :

0.01 POMIESZCZENIE BANKU posadzka cement.	pow. 20,52m ²
0.02 POMIESZCZENIE BANKU posadzka cement.	pow. 27,85m ²
0.03 KORYTARZ posadzka cement.	pow. 32,62m ²
0.04 TOALETA posadzka cement.	pow. 8,40m ²
0.05 KLATKA SCHODOWA posadzka cement./schody drew.	pow. 2,59m ²
0.06 POMIESZCZENIE SOCJALNE posadzka cement.	pow. 11,34m ²
0.07 TOALETA płytki ceram.	pow. 2,51m ²
0.08 TOALETA płytki ceram.	pow. 2,57m ²
0.09 POMIESZCZENIE BIUROWE płytki ceram.	pow. 26,22m ²
0.10 KORYTARZ płytki ceram.	pow. 15,51m ²
0.11 POMIESZCZENIE BIUROWE płytki ceram.	pow. 25,48m ²
0.12 KOTŁOWNIA posadzka cement.	pow. 19,86m ²
0.13 POMIESZCZENIE BIUROWE wykładzina PVC	pow. 29,21m ²
0.14 WIATROLAP wykładzina PVC	pow. 1,94m ²
0.15 MAGAZYN OBRONY CYWILNEJ posadzka cement.	pow. 20,87m ²
0.16 MAGAZYN OBRONY CYWILNEJ posadzka cement.	pow. 23,37m ²
0.17 POM. TECH. PRZYŁ. WODOCIĄGOWE	pow. 3,06m ²

UWAGA:
WSZYSTKIE WYMIARY NALEŻY SPRAWDZIĆ NA PLACU BUDOWY
Niniejszą dokumentację wykonano za pomocą programu:
Allplan FT / Allplot FT V16.2, licencja AP01 v.16, nr seryjny: 6362579 - Marek Powiecka

PROJEKT BUDOWLANY
ADAPTACJA POMIESZCZEŃ POWINIENNYCH ZAMECZKU
PRZY AL. ŚW. BARBARY 6 NA ARCHIWUM ZAKŁADOWE

adres inwestycji:
Aleja Świętej Barbary 6, 44-230 Czerwionka - Leszczyny

inwestor :
GMINA I MIASTO
Czerwionka - Leszczyny
ul. Parkowa 9,
44-230 Czerwionka-Leszczyny

tytuł, imię i nazwisko :
mgr inż. arch. Ewa Neliop
nr upr. bud. 601/76 SL-0141

asystent projektanta
mgr inż. arch. Marek Powiecka
menadżer projektu

branża :
ARCHITEKTURA


data opracowania projektu :
I-III.2009

skala rysunku :
1 : 100

numer rysunku :
02

jednostka projektowa:
pracownia projektowa
mgr inż. arch. Marek Powiecka

PRZEKRÓJ POPRZECZNY A-A

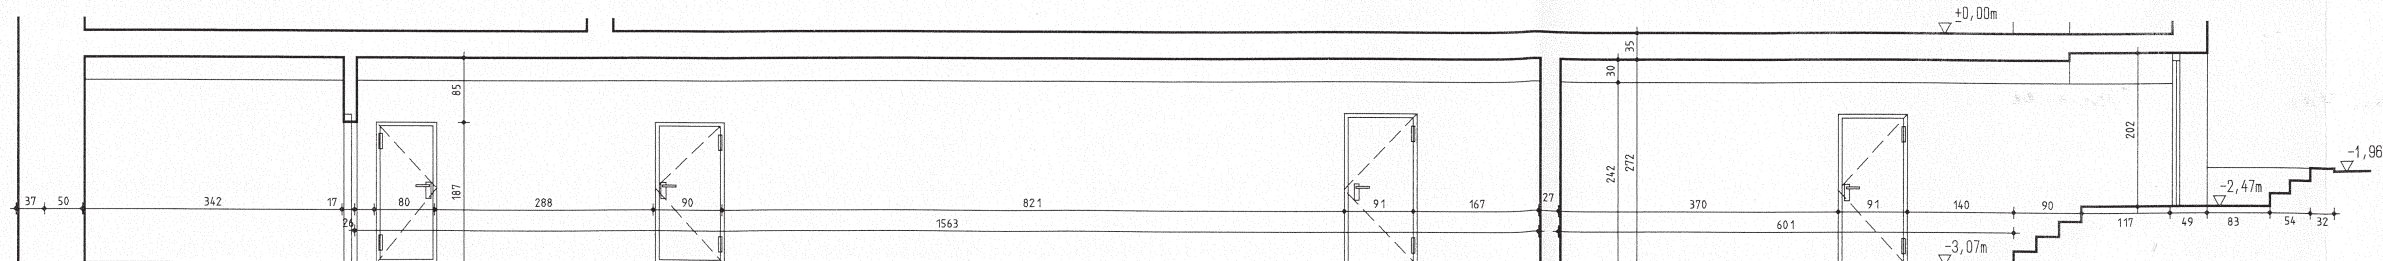

arch+

tel./fax. (32) 3020210, 605333023
ul. Leśna 15, 44-195 Knurów
NIP 969-097-24-86, REGON 240074739

UWAGA:
WSZYSTKIE WYMIARY NALEŻY SPRAWDZIĆ NA PLACU BUDOWY
Niniejszą dokumentację wykonano za pomocą programu:
Allplan FT / Allplot FT V16.2, licencja APD1 v.16, nr seryjny: 6362579 - Marek Powiecka



nazwa inwestycji:			
PROJEKT BUDOWLANY ADAPTACJA POMIESZCZEŃ POWNICZNYCH ZAMECKU PRZY AL. ŚW. BARBARY 6 NA ARCHIWUM ZAKŁADOWE			
adres inwestycji:			
Aleja Świętej Barbary 6, 44-230 Czerwionka - Leszczyny			
inwestor:		nazwa rysunku:	
GMINA I MIASTO Czerwionka - Leszczyny ul. Parkowa 9, 44-230 Czerwionka-Leszczyny		INWENTARYZACJA BUDOWLANA	
		ELEWACJA PD.-WSCH.	
autor opracowania:	tytuł, imię i nazwisko:	podpis:	
projektant arch.	mgr inż. arch. Ewa Neliś nr upr. bud. 601/76 SL-0141		
asystent projektanta	mgr inż. arch. Marek Powiecka menadżer projektu		
branża:	data opracowania projektu:	skala rysunku:	numer rysunku:
ARCHITEKTURA	I-III.2009	1:100	03
Jednostka projektowa:			
arch+		pracownia projektowa mgr inż. arch. Marek Powiecka	
tel./fax. (32) 3020210, 605333023 ul. Leśna 15, 44-195 Knurów NIP 969-097-24-86, REGON 240074739			

UWAGA:
WSZYSTKIE WYMIARY NALEŻY SPRAWDZIĆ NA PLACU BUDOWY
Niniejszą dokumentację wykonano za pomocą programu:
Allplot FT / Allplot FT V16.2, Licencja AP01 v.16, nr seryjny: 6362579 - Marek Powiecka



nazwa inwestycji:			
PROJEKT BUDOWLANY ADAPTACJA POMIESZCZEŃ POWNICZNYCH ZAMECZKU PRZY AL. ŚW. BARBARY 6 NA ARCHIWUM ZAKŁADOWE			
adres inwestycji:			
Aleja Świętej Barbary 6, 44-230 Czerwionka - Leszczyny			
inwestor:		nazwa rysunku:	
GMINA I MIASTO Czerwionka - Leszczyny ul. Parkowa 9, 44-230 Czerwionka-Leszczyny		INWENTARYZACJA BUDOWLANA ELEWACJA PN.-ZACH.	
autor opracowania:	tytuł, imię i nazwisko:	podpis:	
projektant arch.	mgr inż. arch. Ewa Neliś nr upr. bud. 601/76 SL-0141	<i>E. Neliś</i>	
asystent projektanta	mgr inż. arch. Marek Powiecka menadżer projektu	<i>M. Powiecka</i>	
branża:	data opracowania projektu:	skala rysunku:	numer rysunku:
ARCHITEKTURA	I-III.2009	1:5000 1:1000	01
jednostka projektowa:			
arch+ pracownia projektowa mgr inż. arch. Marek Powiecka tel./fax. (32) 3020210, 605333023 ul. Lesna 15, 44-195 Knurów NIP 969-097-24-86, REGON 240074739			



PROJEKT BUDOWLANY
ADAPTACJA POMIESZCZEŃ POWNICZNYCH ZAMECZKU
PRZY AL. ŚW. BARBARY 6 NA ARCHIWUM ZAKŁADOWE

adres inwestycji:
Aleja Świętej Barbary 6, 44-230 Czerwionka - Leszczyny

inwestor:
GMINA I MIASTO
Czerwionka - Leszczyny
ul. Parkowa 9,
44-230 Czerwionka-Leszczyny

nazwa rysunku:
INWENTARYZACJA BUDOWLANA

ELEWACJA PD.-ZACH.
EIEWACJA PN.-WSCH.

autor opracowania:
projektant arch. mgr inż. arch. Ewa Nelip
nr upr. bud. 601776 SL-0141


asystent projektanta mgr inż. arch. Marek Powiecka
menadżer projektu

branża: ARCHITEKTURA data opracowania projektu: I-III.2009 skala rysunku: 1:100 numer rysunku: 05

jednostka projektowa:
arch+ pracownia projektowa
mgr inż. arch. Marek Powiecka

tel./fax. (32) 3020210, 605333023
ul. Leśna 15, 44-195 Knurów
NIP 969-097-24-86, REGON 240074739

RZUT PIWNIC poziom - 3,07m

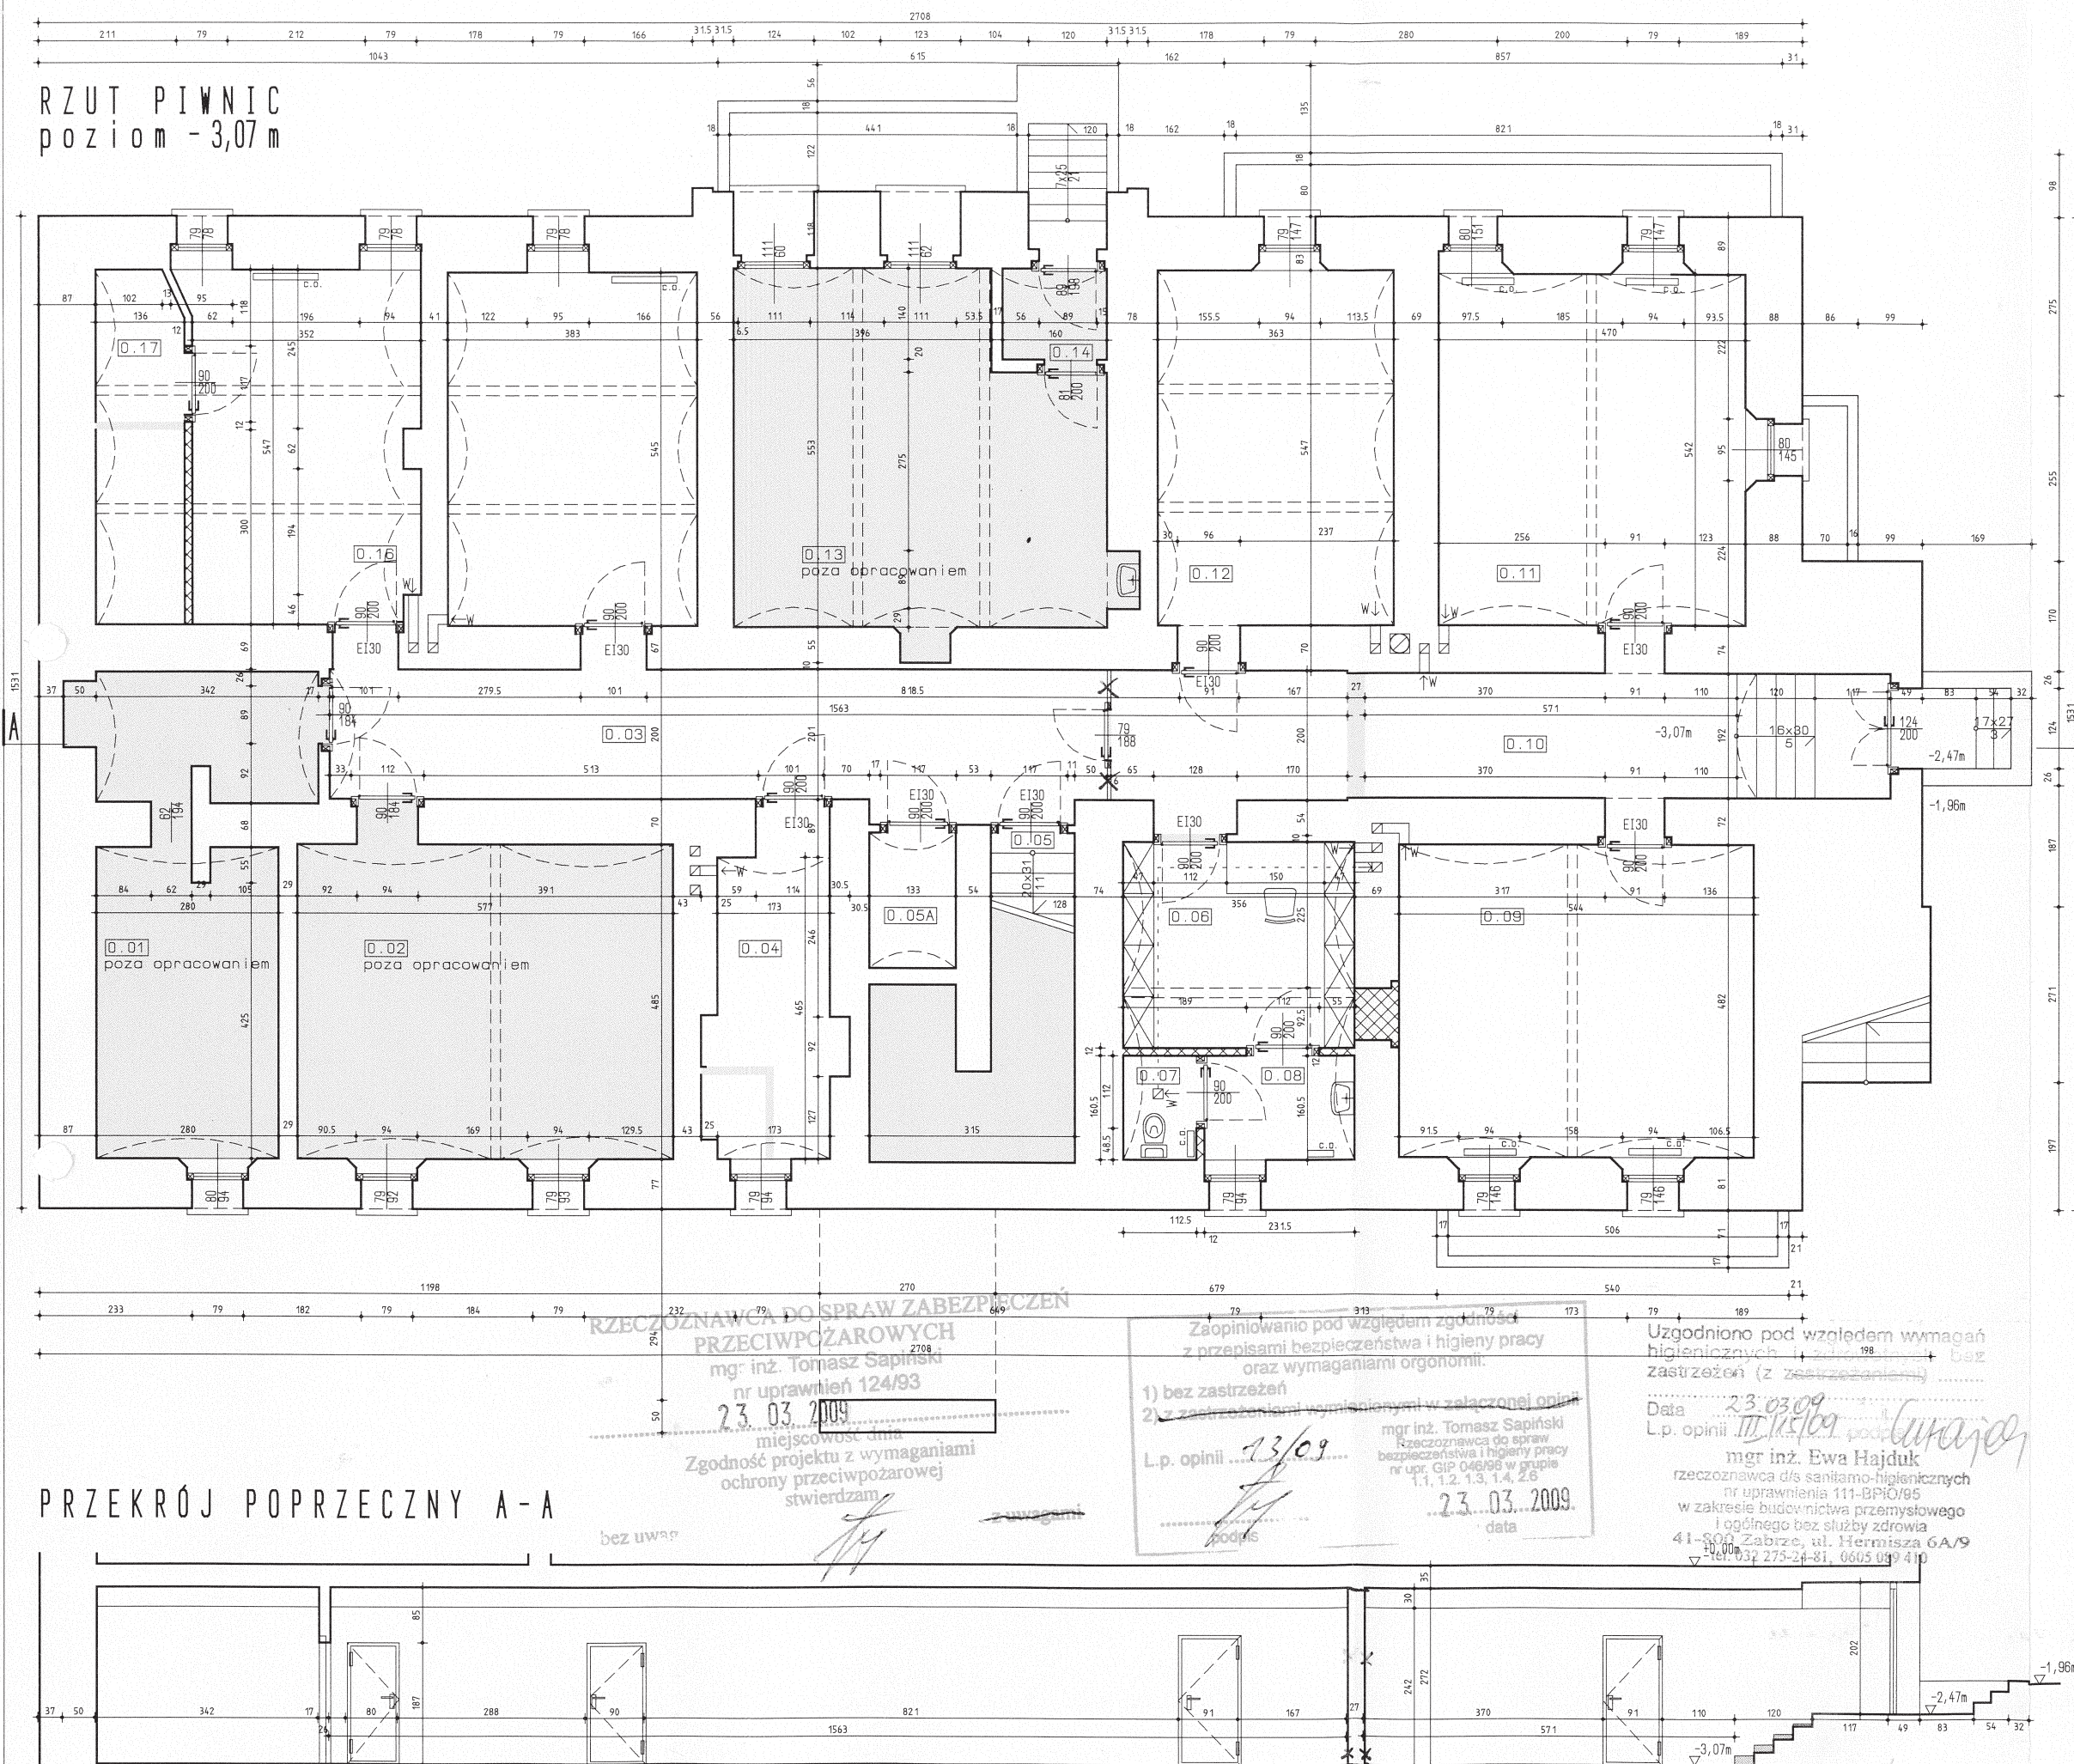

ZESTAWIENIE POWIERZCHNI POMIESZCZEN :

0.01 POMIESZCZENIE BANKU posadzka cement.	pow. 20,52m2 (poza opracowaniem)
0.02 POMIESZCZENIE BANKU posadzka cement.	pow. 27,65m2 (poza opracowaniem)
0.03 KORYTARZ wykładzina PVC	pow. 32,62m2
0.04 ARCHIWUM wykładzina PVC	pow. 8,40m2
0.05 KLATKA SCHODOWA posadzka cement./schody drew.	pow. 2,59m2
0.06 POMIESZCZENIE ARCHIWISTY wykładzina PVC	pow. 11,30m2
0.07 TOAleta płytki ceram.	pow. 1,80m2
0.08 PRZEDSIONEK płytki ceram.	pow. 3,71m2
0.09 POMIESZCZENIE ARCHIWUM płytki ceram.	pow. 26,22m2
0.10 KORYTARZ płytki ceram.	pow. 15,51m2
0.11 POMIESZCZENIE ARCHIWUM płytki ceram.	pow. 25,48m2
0.12 KOTŁOWNIA posadzka cement.	pow. 19,86m2
0.13 POMIESZCZENIE BIUROWE wykładzina PVC	pow. 29,21m2 (poza opracowaniem)
0.14 WIATROŁAP wykładzina PVC	pow. 1,94m2 (poza opracowaniem)
0.15 ARCHIWUM posadzka cement.	pow. 20,87m2
0.16 ARCHIWUM posadzka cement.	pow. 23,37m2
0.17 POM. TECH. PRZYL. WODOCIĄGOWE płytki ceram.	pow. 3,06m2

ZAMUROWANIA
 WYBURZENIA / DEMONTAZ

UWAGA:
 WSZYSTKIE WYMIARY NALEŻY SPRAWDZIĆ NA PLACU BUDOWY
 Niniejszą dokumentację wykonano za pomocą programu:
 Allplan FT / Allplot FT V16.2, licencja AP01 v.16, nr seryjny: 6362579 - Marek Powiecka

nazwa inwestycji: PROJEKT BUDOWLANY ADAPTACJA POMIESZCZEŃ PIWNICZNYCH ZAMECZKU PRZY AL.ŚW.BARBARY 6 NA ARCHIWUM ZAKŁADOWE		
adres inwestycji: Aleja Świętej Barbary 6, 44-230 Czerwionka - Leszczyny		
inwestor: GMINA I MIASTO Czerwionka - Leszczyny ul. Parkowa 9, 44-230 Czerwionka-Leszczyny	nazwa rysunku: PROJEKT ADAPTACJI RZUT PIWNIC PRZEKRÓJ POPRZECZ. AA poziom - 3,07m	autor opracowania: projektant arch. mgr inż. arch. Ewa Nelip nr upr. bud. 601/76 SL-0141
asystent projektanta ARCHITEKTURA I-III.2009	mgr inż. arch. Marek Powiecka menadżer projektu data opracowania projektu: 1-III.2009	podpis: skala rysunku: 1:100 numer rysunku: 01-P
jednostka projektowa: arch+ pracownia projektowa mgr inż. arch. Marek Powiecka tel./fax. (32) 3020210, 605333023 ul. Leśna 15, 44-195 Knurów NIP 969-097-24-86, REGON 24007439		

RZECZPODZNAWCA DO SPRAW ZABEZPIECZEŃ
 PRZECIWPÓŻAROWYCH
 mgr inż. Tomasz Sapiński
 nr uprawnień 124/93
 23.03.2009
 miejscowość dnia
 Zgodność projektu z wymaganiami
 ochrony przeciwpożarowej
 stwierdzam

Zaopiniowano pod względem zgodności
 z przepisami bezpieczeństwa i higieny pracy
 oraz wymaganiami ergonomii.
 1) bez zastrzeżeń
 2) z zastrzeżeniami wymienionymi w załączonej opinii
 mgr inż. Tomasz Sapiński
 Rzecznik ds. spraw
 bezpieczeństwa i higieny pracy
 nr upr. GIP 046/98 w grupie
 1.1, 1.2, 1.3, 1.4, 2.6
 L.p. opinii 13/09
 23.03.2009
 data

Uzgodniono pod względem wymagań
 higienicznych i zdrowotnych bez
 zastrzeżeń (z zastrzeżeniami)
 Data 23.03.09
 L.p. opinii 13/09
 mgr inż. Ewa Hajduk
 rzecznik ds. spraw
 sanitarno-higienicznych
 nr uprawnień 111-BPiO/95
 w zakresie budownictwa przemysłowego
 i ogólnego bez służby zdrowia
 41-500 Zabrze, ul. Hermisza 6A/9
 tel. 032 275-24-81, 0605 099 410

PRZEKRÓJ POPRZECZNY A-A