


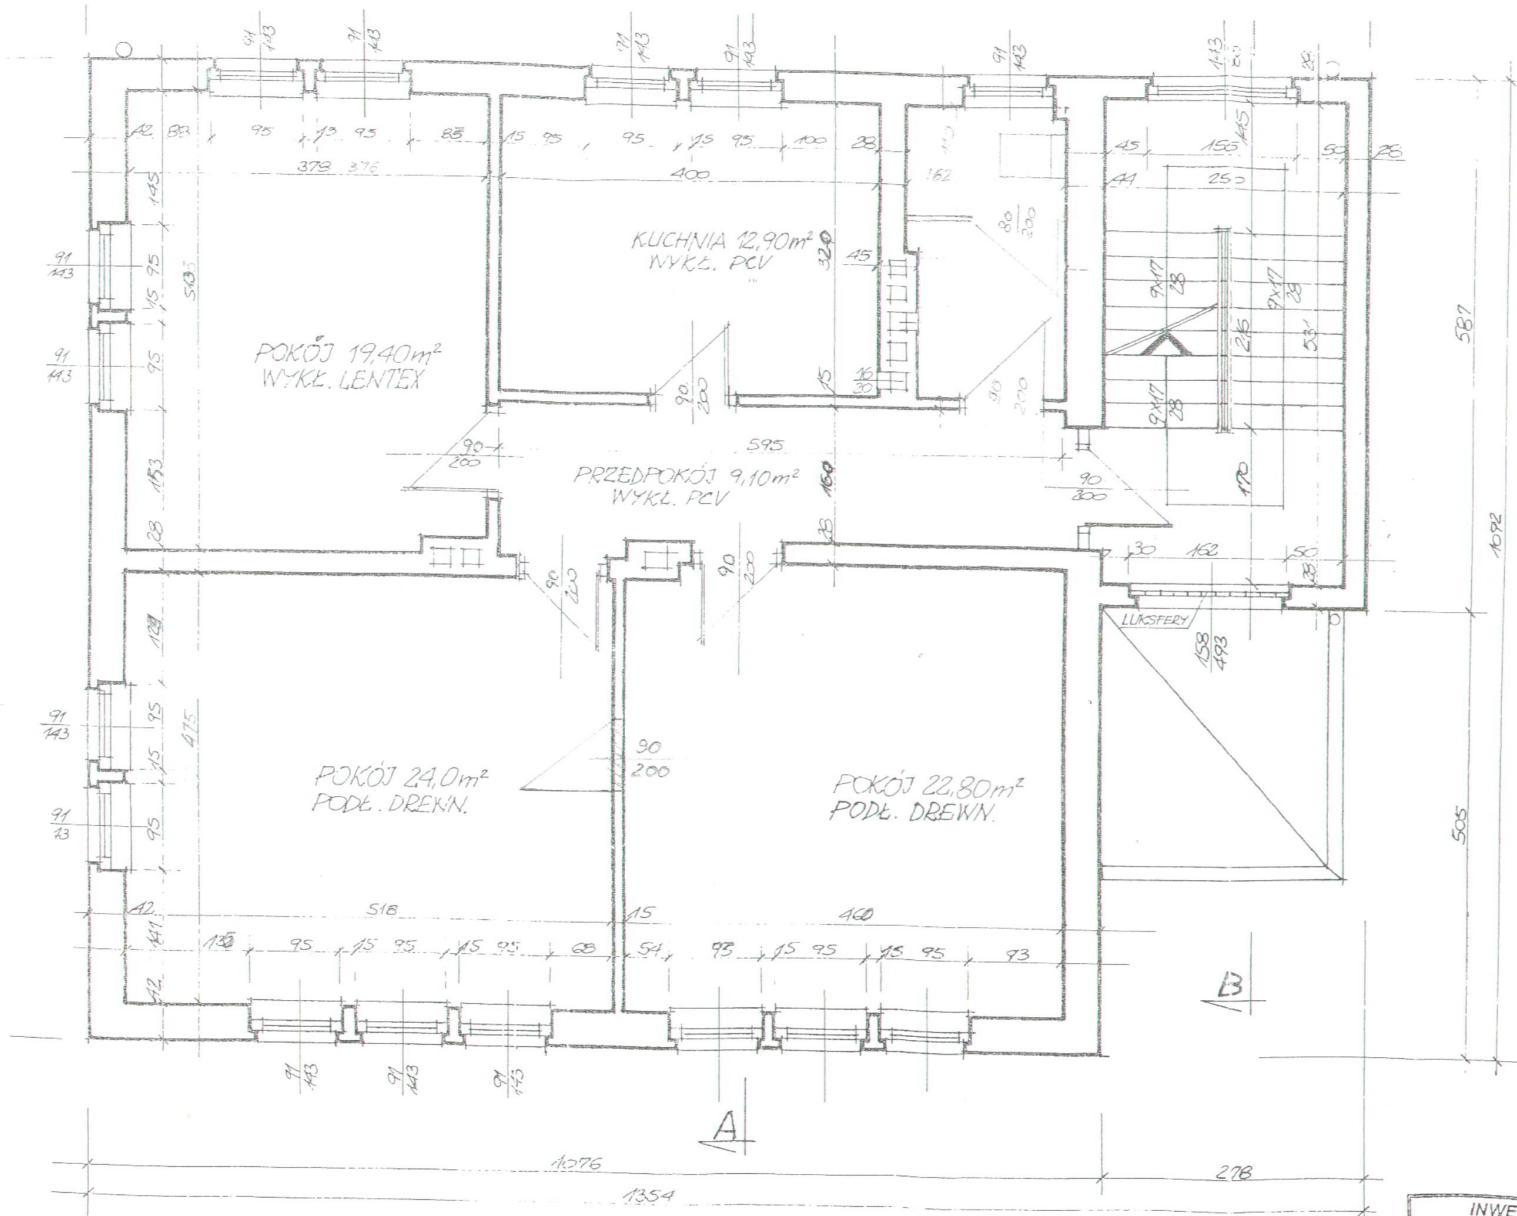

INWENTARYZACJA BUDOWLANA BUDYNKU PRZY UL. ROSTKA 7 W CZERWIONCE - LESZCZYNACH		
RYS. NR 3	TYTUŁ RYSUNKU: RZUT I PIĘTRA	SKALA 1:50